


OBS: PROJETO SUJEITO A ALTERAÇÕES DE MEDIDAS / CONFERRIR MEDIDAS IN LOCO

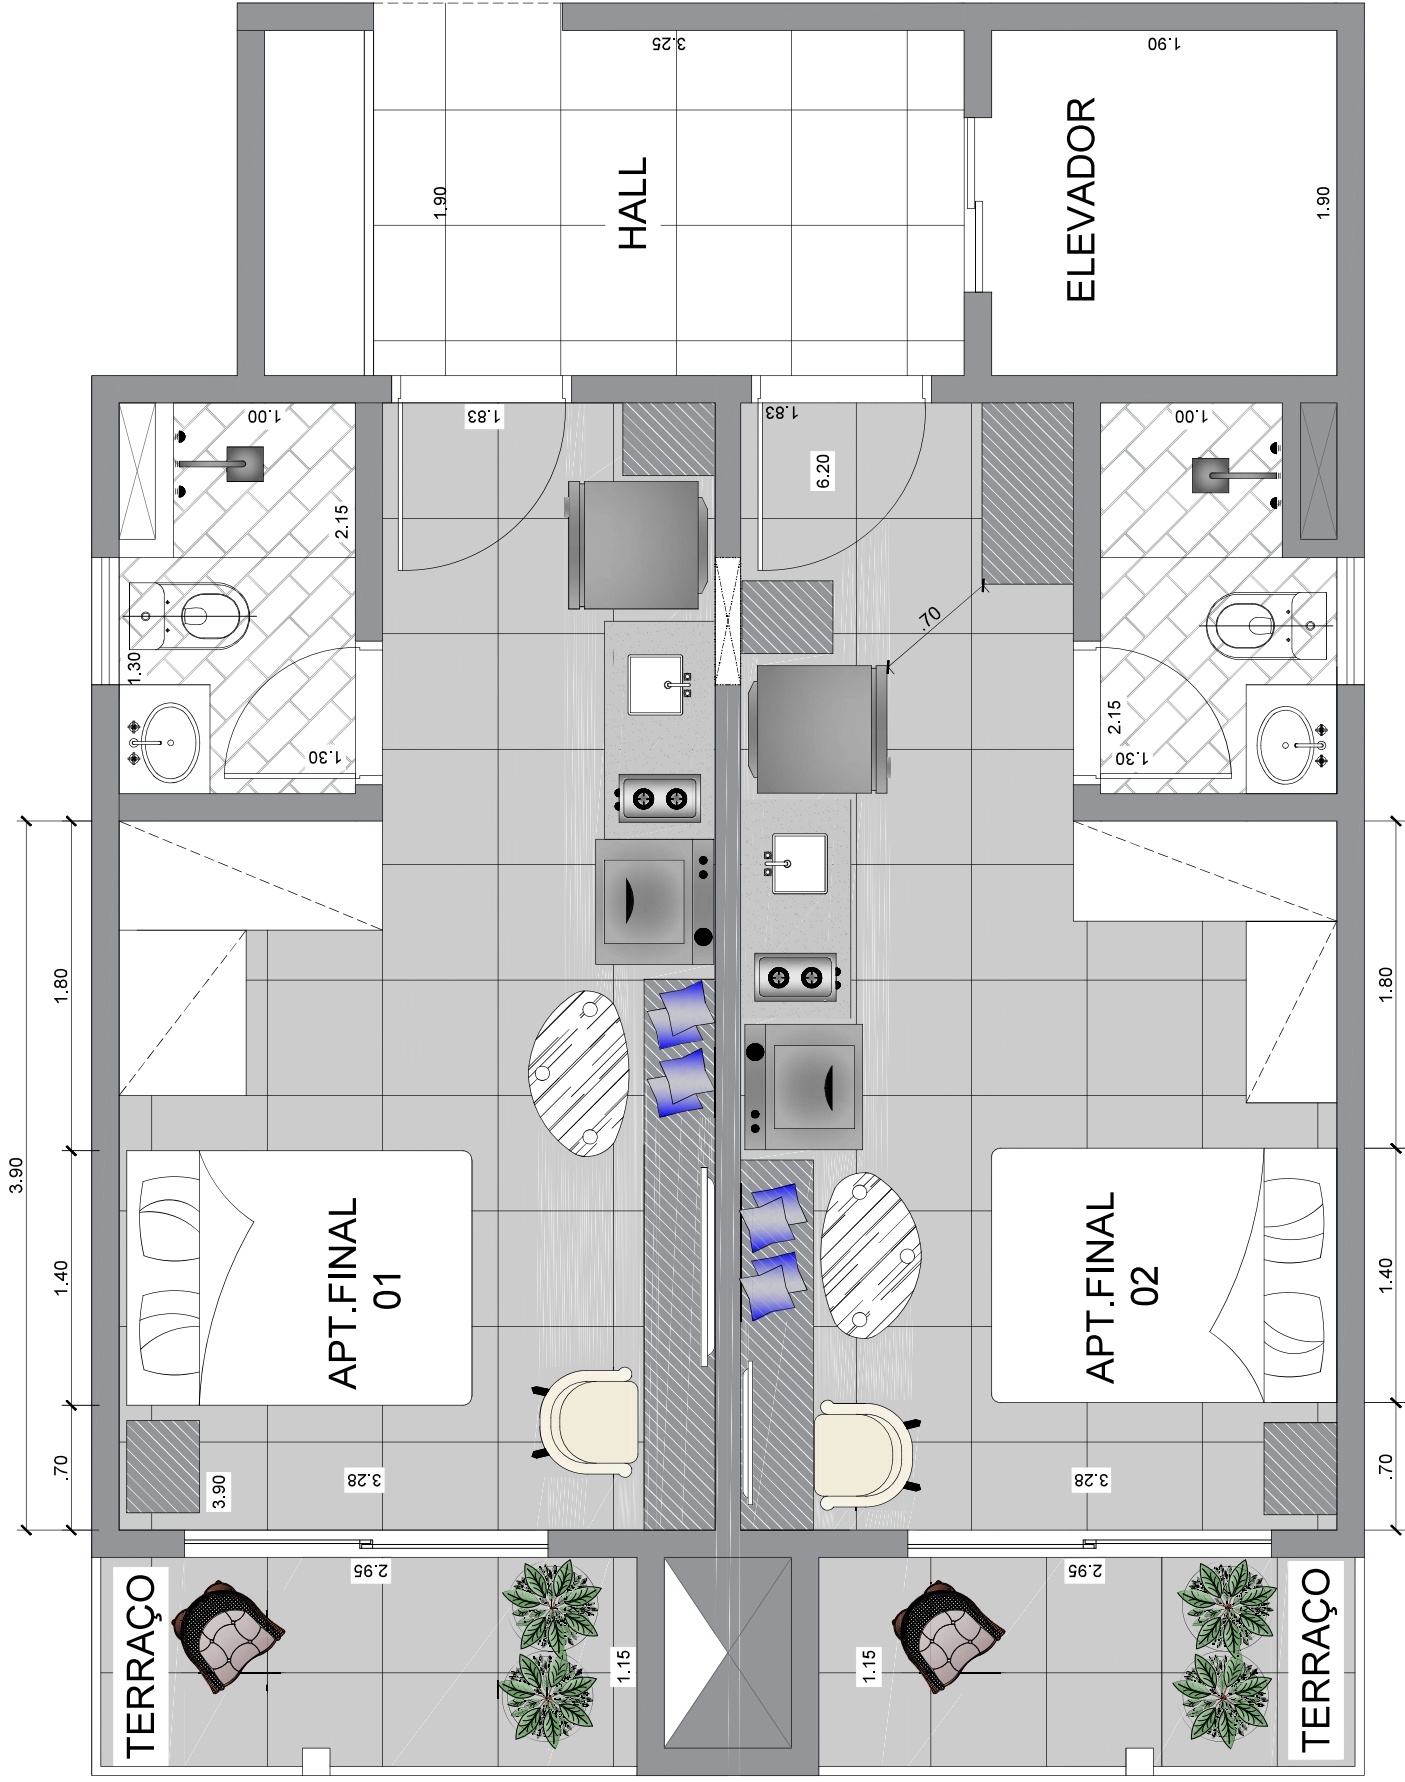

PLANTA BAIXA LAYOUT STUDIOS - MODELOS OPÇÕES SEM ESCALA